



{3D}

Huvudbyggnad  
Takpannor Tegelröda  
Fasad mörka fält Grafitgrå  
Fasad ljusa fält Vit/gul  
Plåt/Takavv. AluZink  
Fönster/Dörr Alu/Natur  
Balkongsmiden Zink

Komplementbyggnader  
Takpannor Tegelröda  
Träfasad S2010G50Y  
Plåt/Takavv. AluZink  
Dörrar Grafitgrå  
Fönster Vita.

Revidering 3 2009-03-09

| Örkelljunga Bostäder AB |     |                  |       |             |
|-------------------------|-----|------------------|-------|-------------|
| BET                     | ANT | ÄNDRINGEN AVSER  | DATUM | SIGN        |
| Del av Ejdern 10 m.fl   |     |                  |       |             |
| Örkelljunga Kommun      |     |                  |       |             |
| Nybyggnad 6-Våningshus  |     |                  |       |             |
|                         |     |                  |       |             |
|                         |     |                  |       |             |
|                         |     |                  |       |             |
|                         |     |                  |       |             |
| UPPDRAG NR              |     | RITAD/KONSTR. AV |       | HANDLÄGGARE |
| 683-Ejde                |     | Mats Olsson      |       | .           |
| DATUM                   |     | ANSVARIG         |       |             |
| 2009-01-22              |     | .                |       |             |
| .                       |     |                  |       |             |
| Fasader Färgsättning    |     |                  |       |             |
| .                       |     |                  |       |             |
| SKALA                   |     | NUMMER           |       | BET         |
|                         |     | 683-A113         |       |             |






Fasad Norr



Fasad Öster

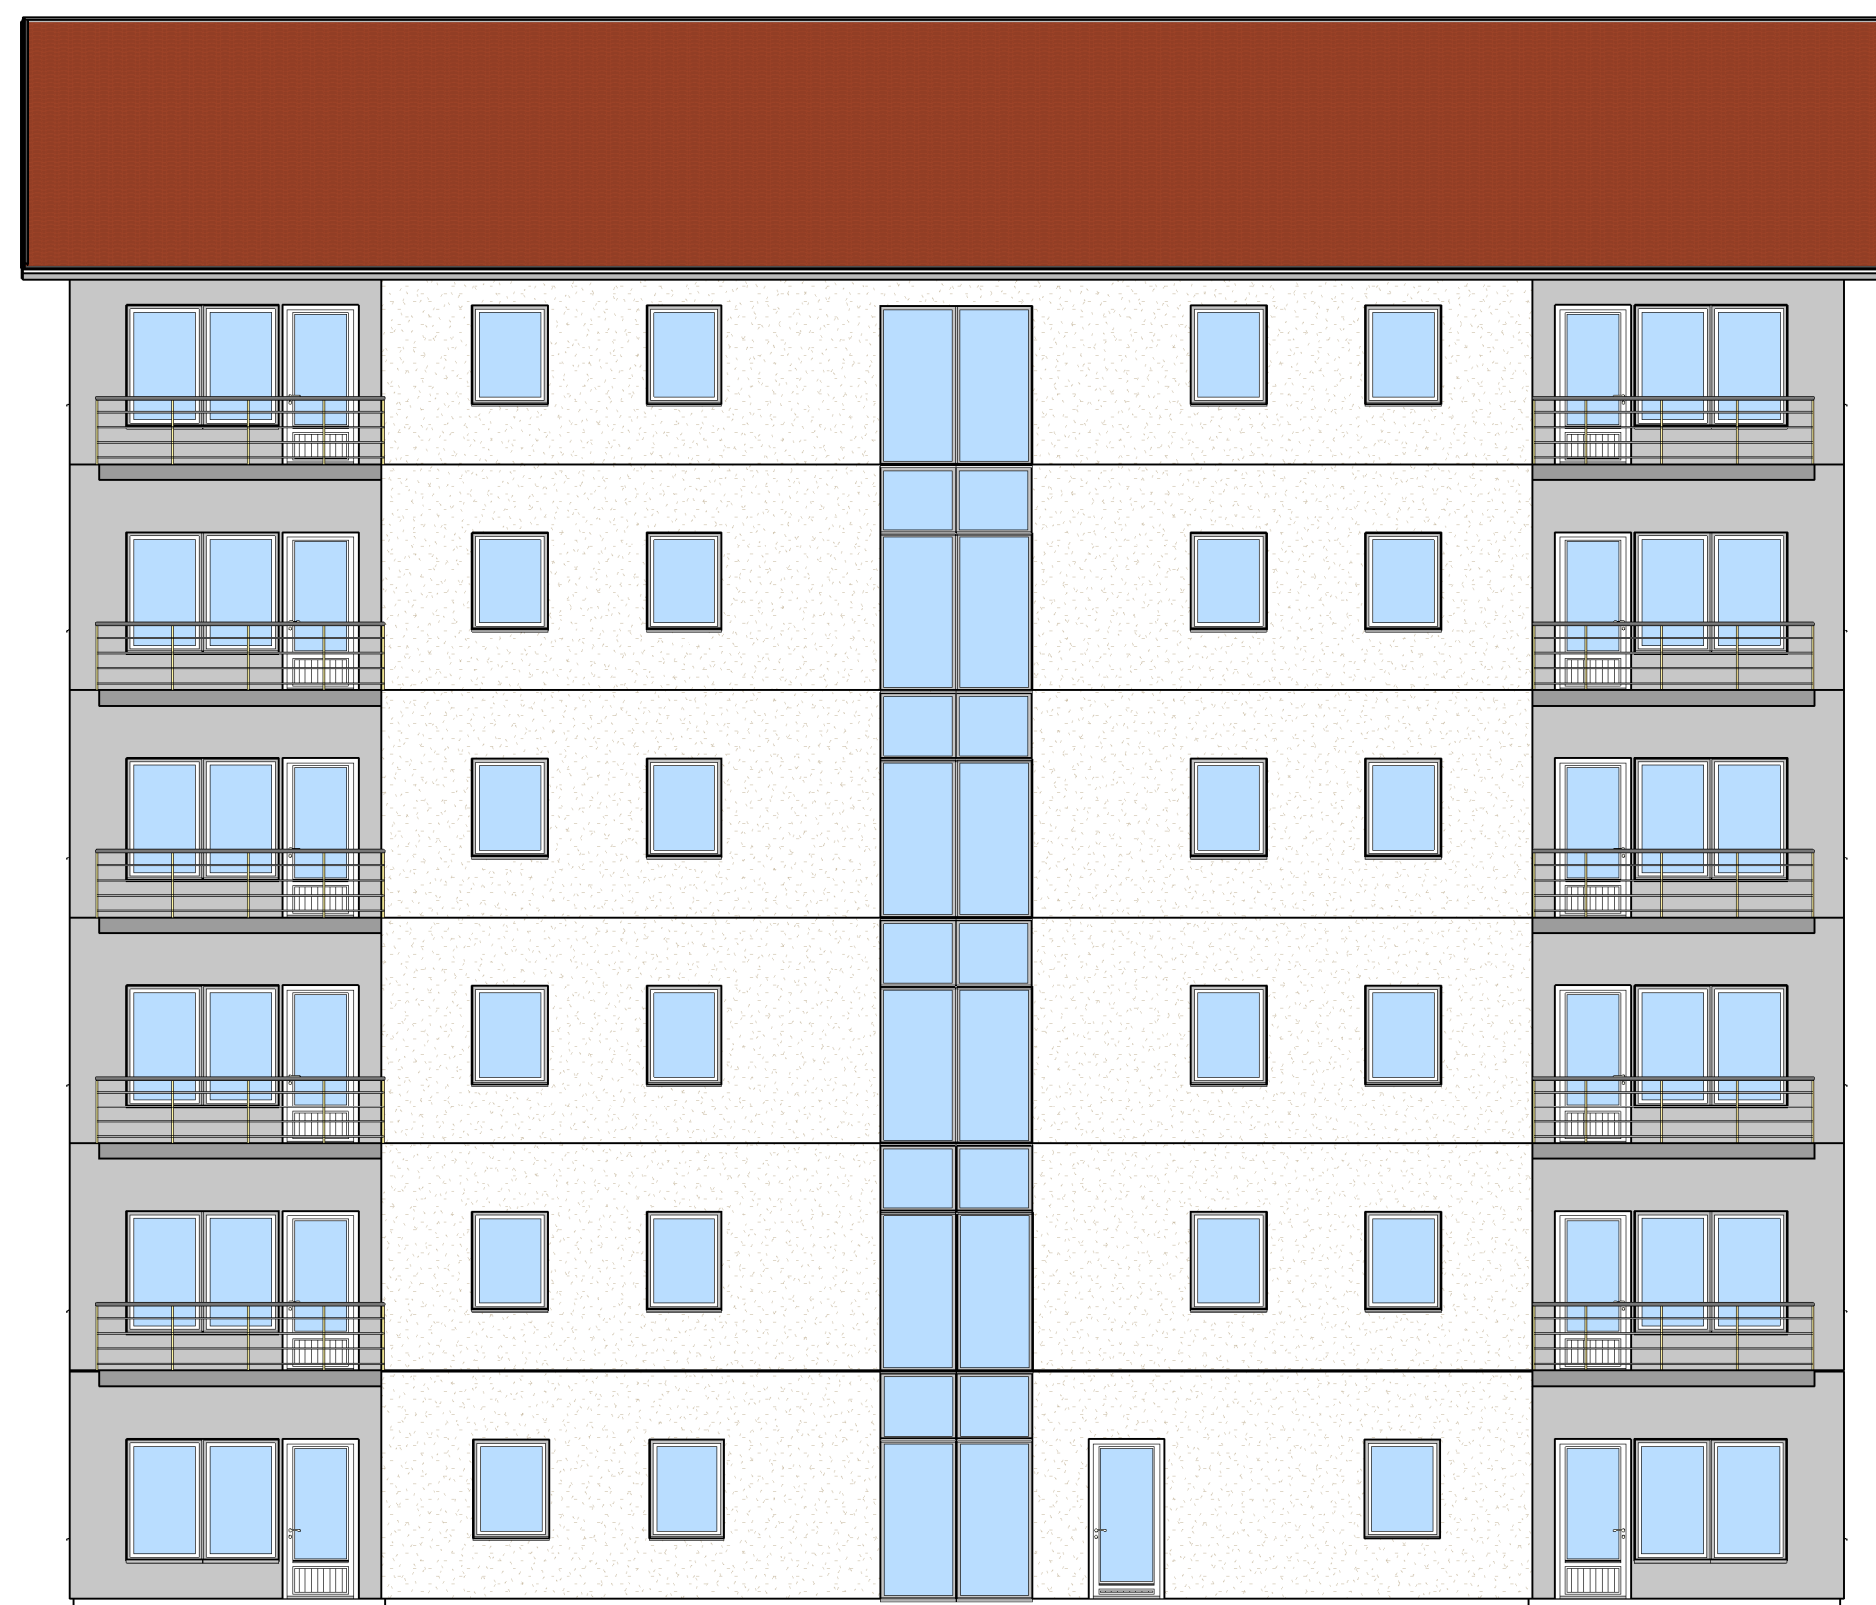

Fasad Syd




Fasad Väster

|                  |           |
|------------------|-----------|
| Takpannor        | Tegelröda |
| Fasad mörka fält | Grafitgrå |
| Fasad ljusa fält | Vit/gul   |
| Plåt/Takavv.     | AluZink   |
| Fönster/Dörr     | Alu/Natur |
| Balkongsmiden    | Zink      |

|                                              |                                |                  |            |
|----------------------------------------------|--------------------------------|------------------|------------|
| Örkelljunga Bostäder AB                      |                                |                  |            |
| BET                                          | ANV                            | ANDERINGEN AVSER | DATUM SIGN |
| Del av Ejdern 10 m.fl                        |                                |                  |            |
| Örkelljunga Kommun<br>Nybyggnad 6-Våningshus |                                |                  |            |
|                                              |                                |                  |            |
|                                              |                                |                  |            |
| UPPFÖRAG NR<br>683-Ejde                      | RITAD/KONSTR AV<br>Mats Olsson | HANDLÄGGARE<br>. |            |
| DATUM<br>2009-03-09                          | ANSVARIG<br>.                  |                  |            |
| .<br>Fasader Färgsättning<br>.               |                                |                  |            |
| SKALA<br>1:100                               | NUMMER<br>683-A112             |                  | BET        |




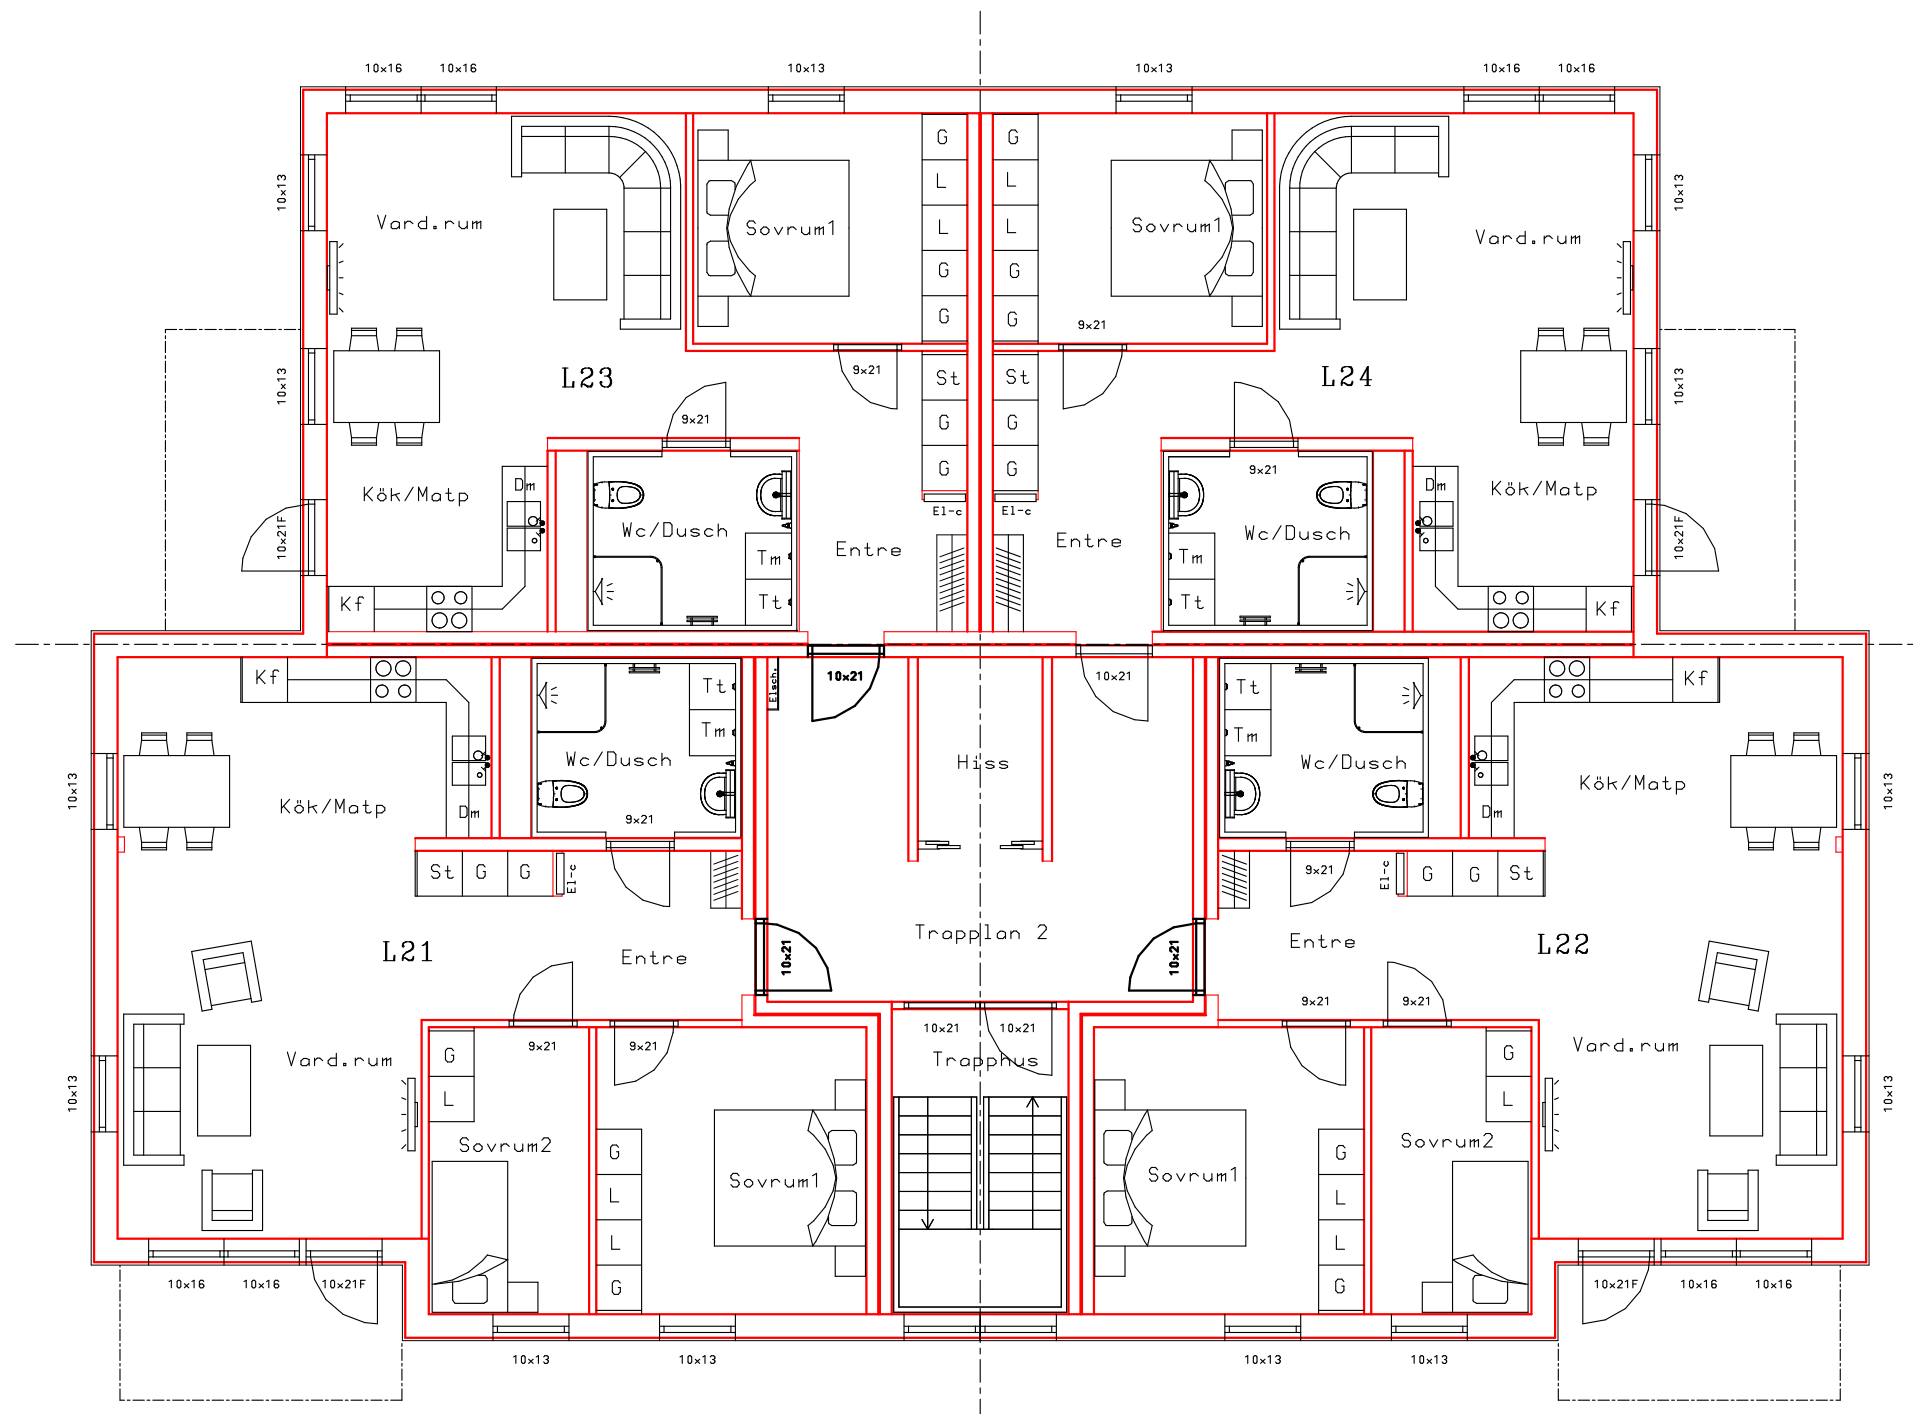

Rev 6 2009-03-17

Örkelljunga Bostäder AB


Del av Ejdern. 10m.fl.  
Örkelljunga Kommun  
Nybyggnad 6-Våningshus  
Örkelljungabostäder AB

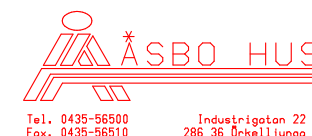

RITAD AV: GRANSKAD AV: ARBETSNUMMER:  
Mats Olsson 683  
DATUM: 2009-02-09


Plan 2 SKALA 1:100  
KOD: RITNINGNUMMER: A:002 REV:

Kartro TrähusCAD

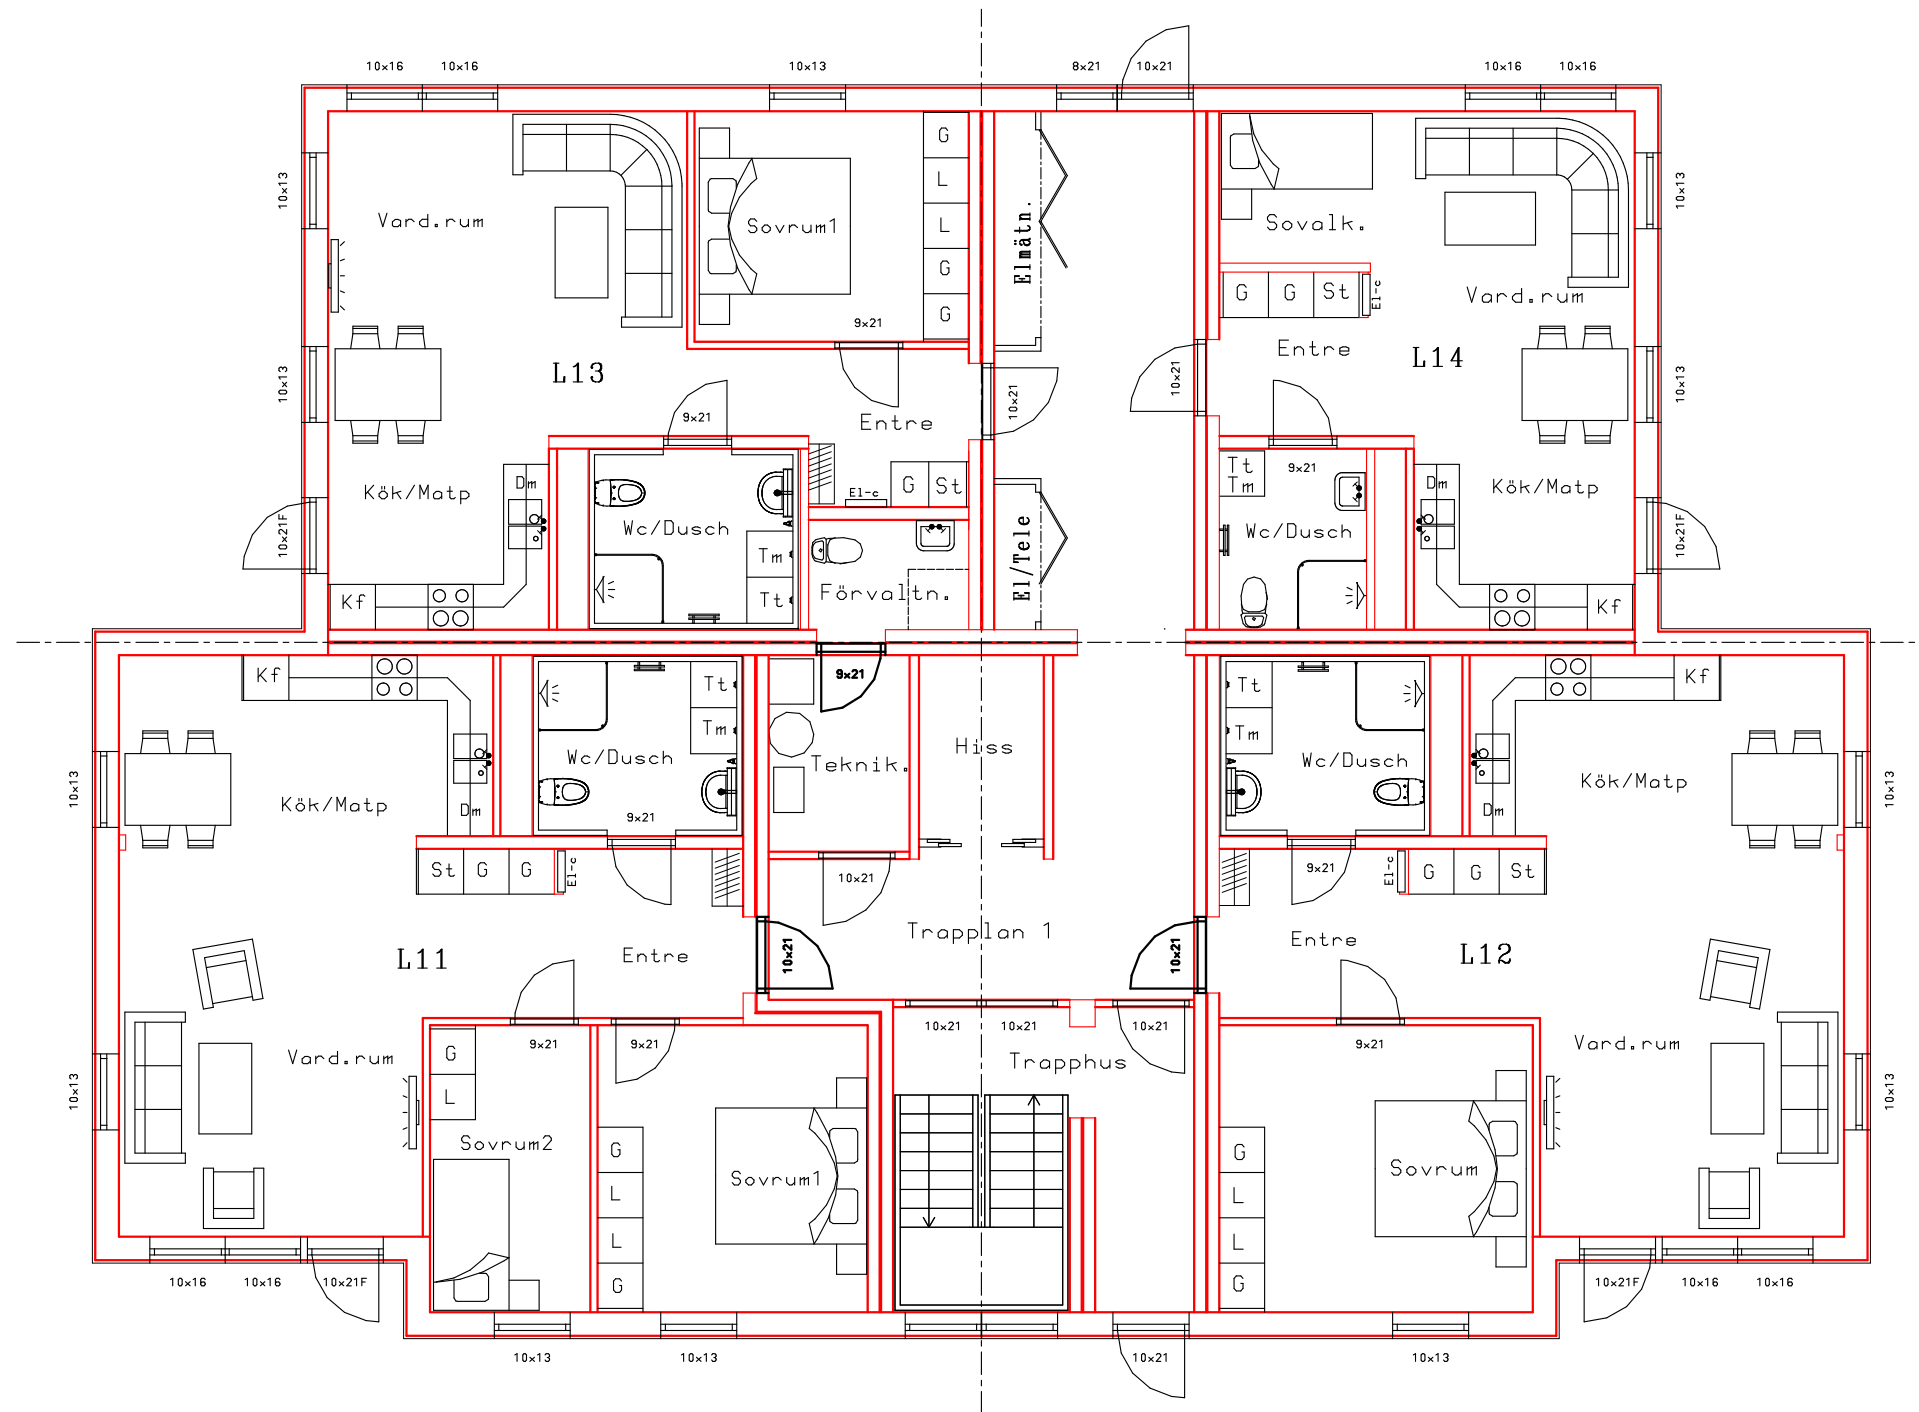

Rev 7 2009-03-17

Örkelljunga Bostäder AB

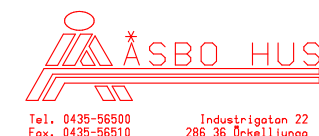


RITAD AV: GRANSKAD AV: ARBETSNUMMER:  
Mats Olsson 683  
DATUM: 2009-02-09

Del av Ejdern. 10m.fl.  
Örkelljunga Kommun  
Nybyggnad 6-Våningshus  
Örkelljungabostäder AB

Plan1 Entrep1 SKALA 1:100

KOD: RITNINGNUMMER: REV:  
A:001

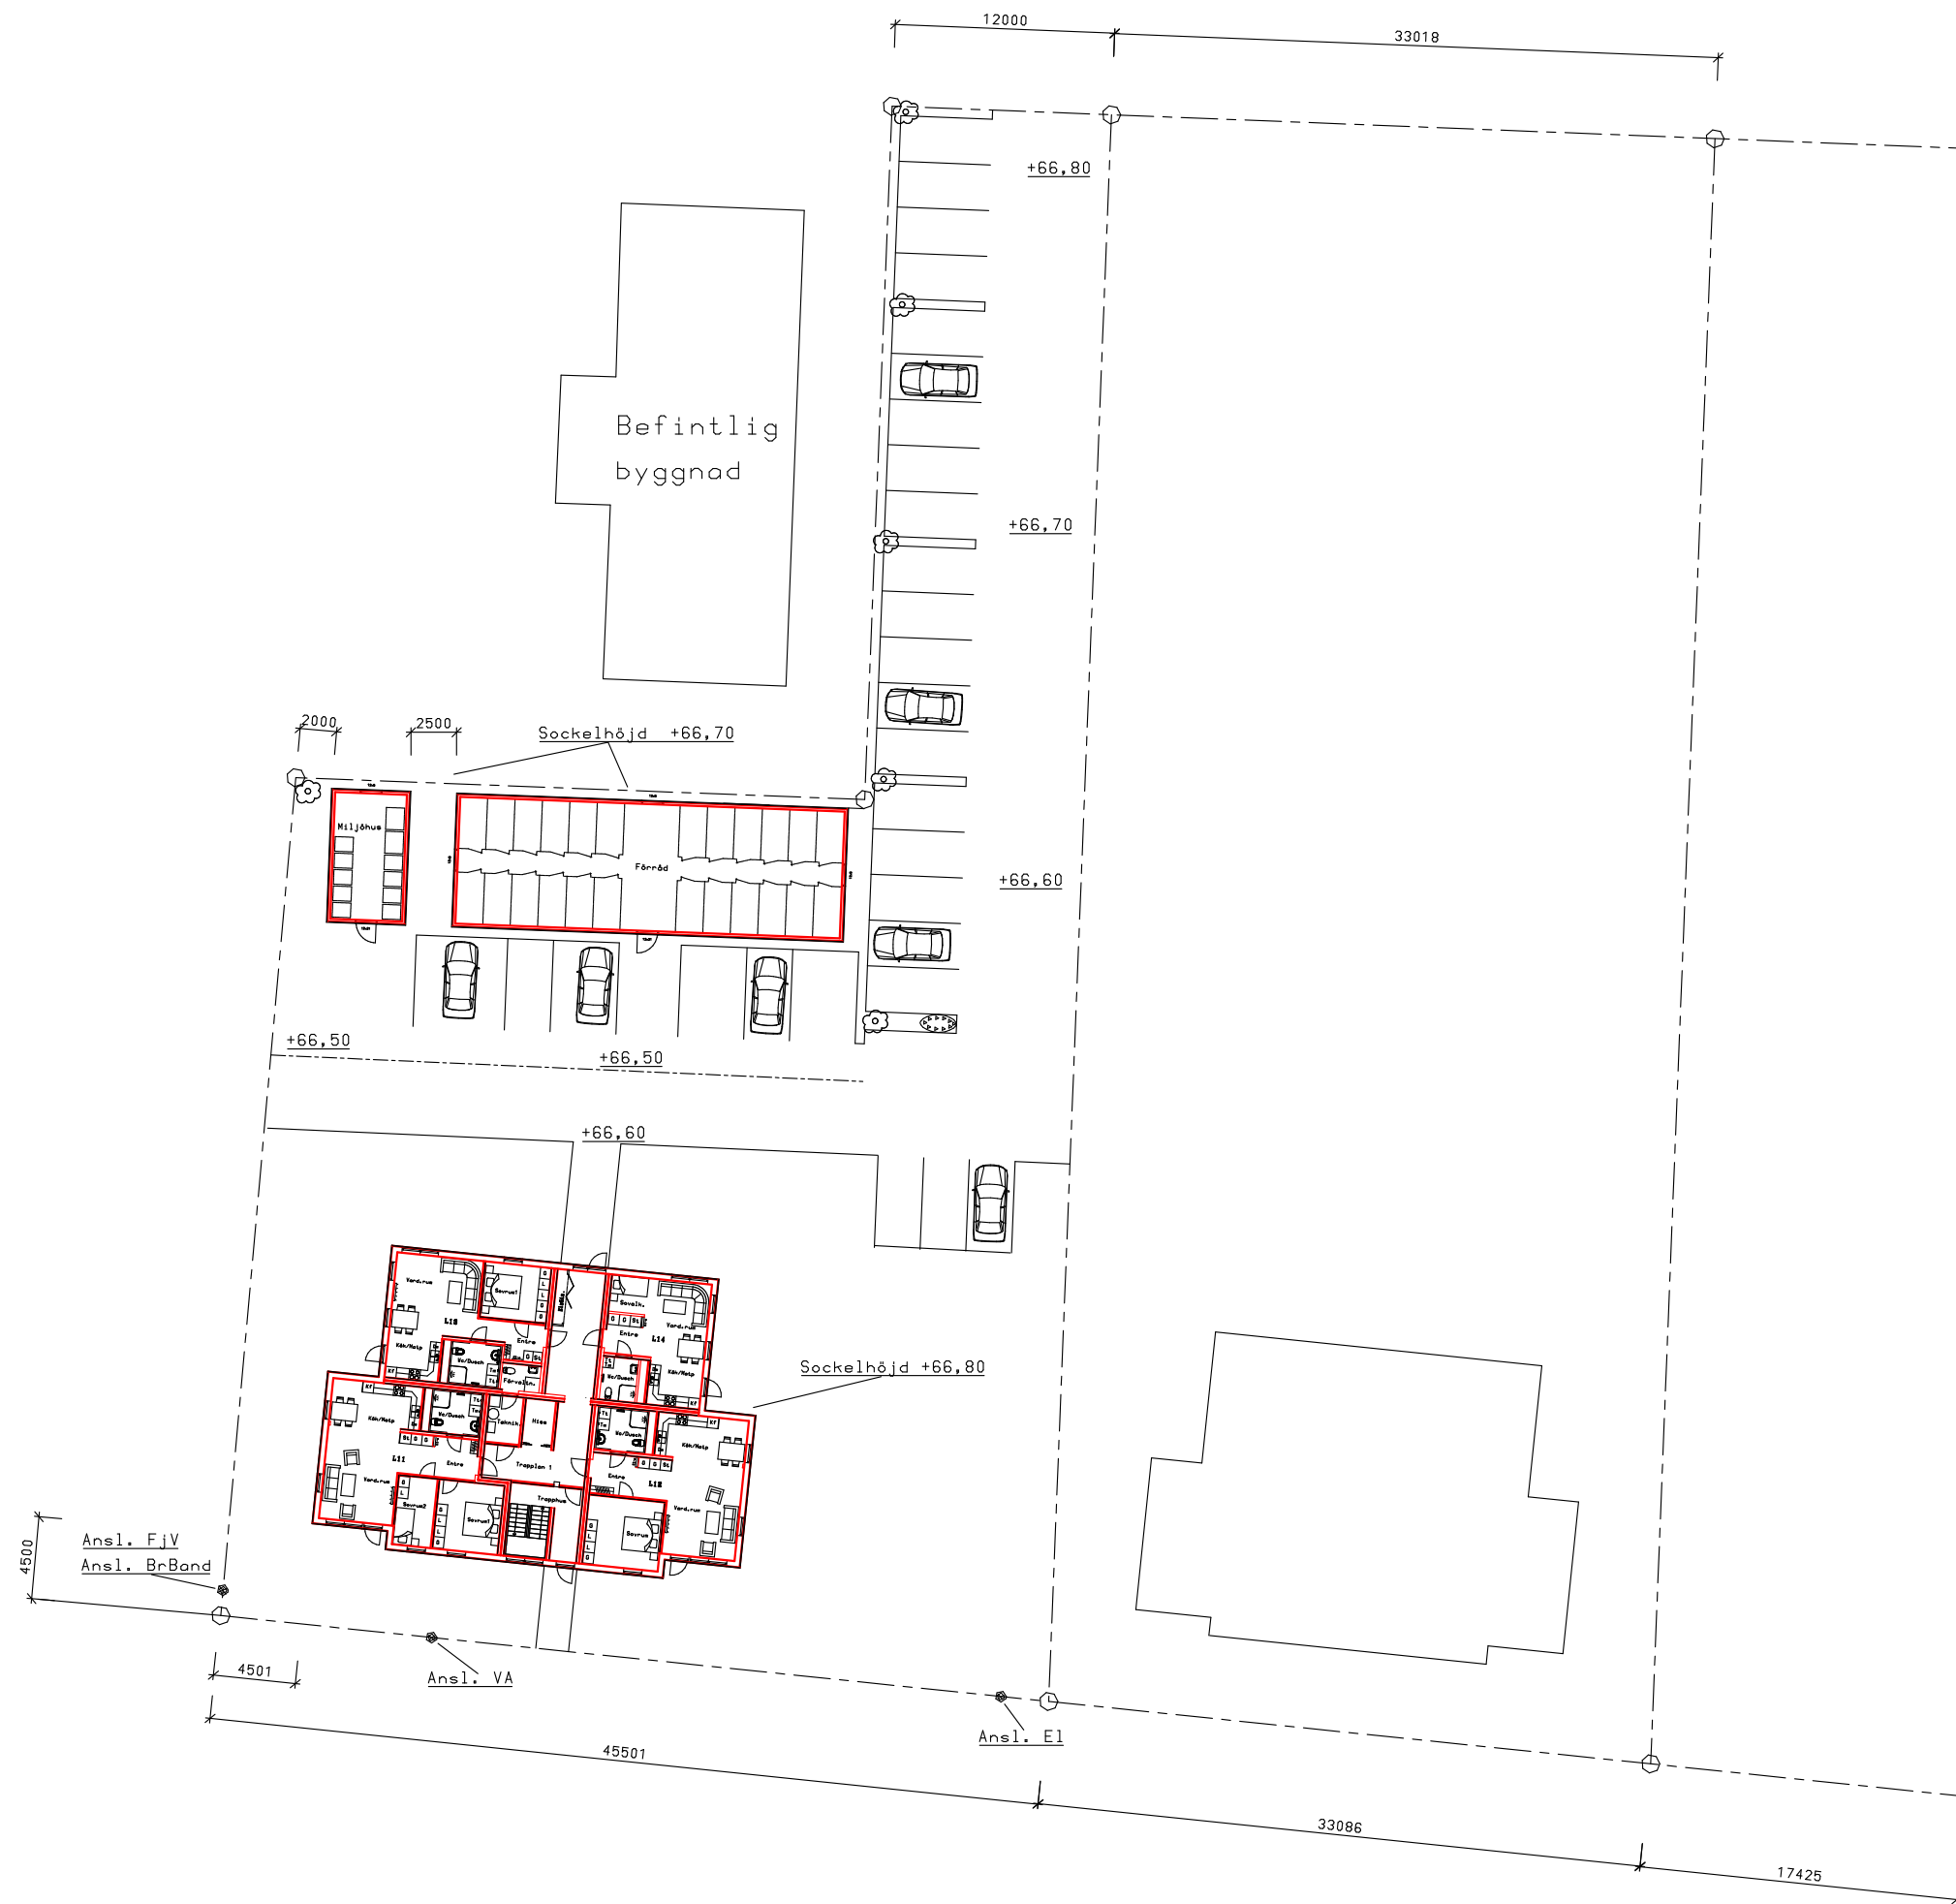

Förhandsskiss  
Revidering 3 2009-03-05

Örkelljunga Bostäder AB

Del av Ejdern 10 m.fl  
Örkelljunga Kommun  
Nybyggnad Flerfamiljshus  
Örkelljunga Bostäder



RITAD AV: Mats Olsson  
GRANSKAD AV: 683-Ejde  
DATUM: 2009-01-22

ARBETSNUMMER: 683-Ejde  
Situationsplan SKALA 1:200  
RITNINGNUMMER: A:105  
REV: