

BYGGKONSULT
Lars Nylén
 Danielslundsgatan 37
 262 65 Ängelholm
 Tel 0431 41 45 60
 Mobil 070 88 50262

UPPLYSNINGAR

RITAD AV
 Lars Nylén

Ängelholm 2015-11-16

REV	ANT	REVIDERINGEN AVSER	SIGN	DATUM
-----	-----	--------------------	------	-------

Örkelljunga Bostäder AB
Tre Kronor 14
 Örkelljunga kommun

Lägenhet 0901



SKALA 1:100

PROJEKT

RITNINGNUMMER

REV

A10

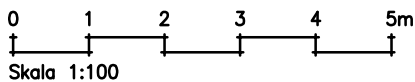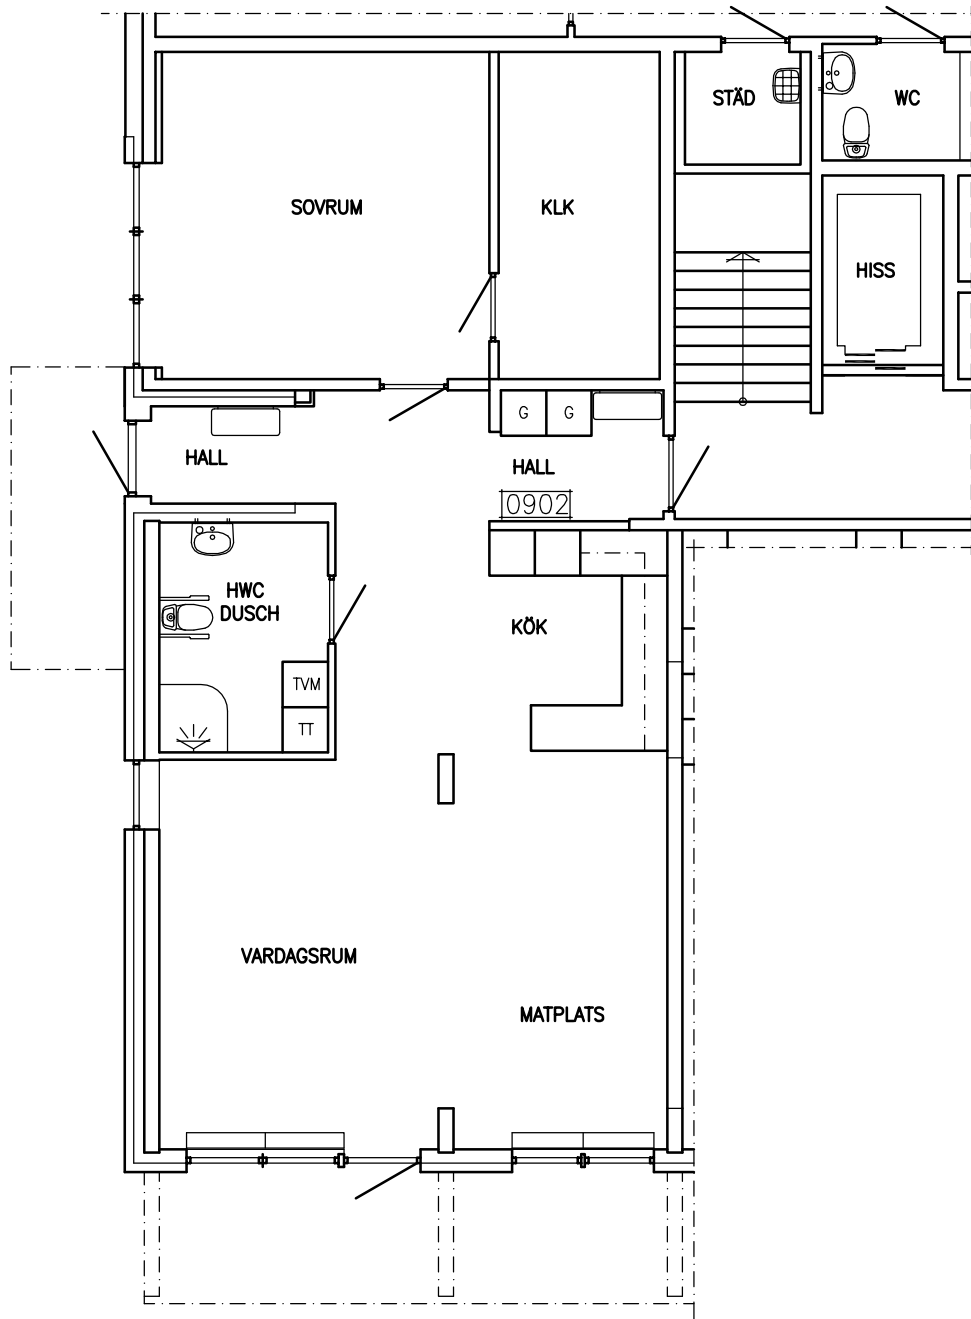

BYGGKONSULT
Lars Nylén
 Danielslundsgatan 37
 262 65 Ängelholm
 Tel 0431 41 45 60
 Mobil 070 88 50262

UPPLYSNINGAR

RITAD AV
 Lars Nylén

Ängelholm 2015-11-16

REV	ANT	REVIDERINGEN AVSER	SIGN	DATUM
-----	-----	--------------------	------	-------

Örkelljunga Bostäder AB
Tre Kronor 14
 Örkelljunga kommun

Lägenhet 0902



1:100

PROJEKT

RITNINGSNUMMER

REV

A11

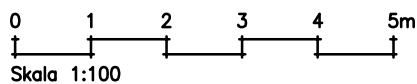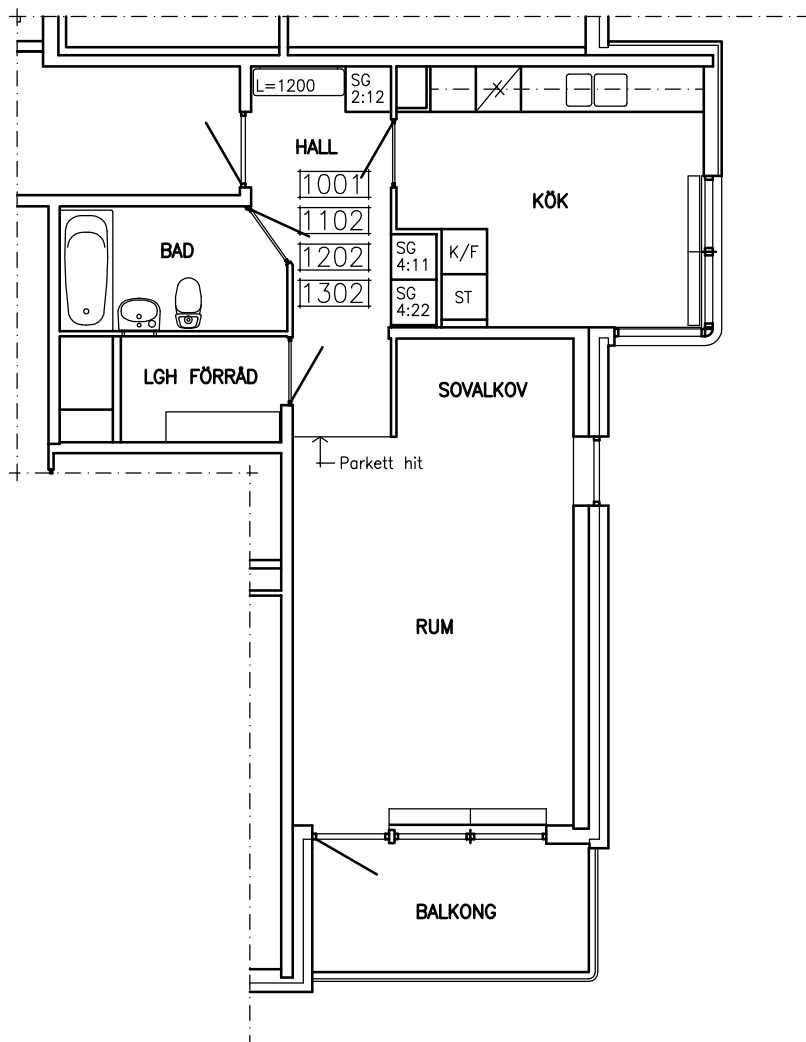

BYGGKONSULT
Lars Nylén
 Danielslundsgatan 37
 262 65 Ängelholm
 Tel 0431 41 45 60
 Mobil 070 88 50262

UPPLYSNINGAR

RITAD AV
 Lars Nylén

Ängelholm 2015-11-16

REV	ANT	REVIDERINGEN AVSER	SIGN	DATUM
-----	-----	--------------------	------	-------

Örkelljunga Bostäder AB
Tre Kronor 14
 Örkelljunga kommun

Lägenhet 1001 1102 1202 1302



SKALA 1:100

PROJEKT

RITNINGSNUMMER

REV

A12

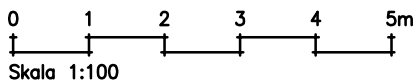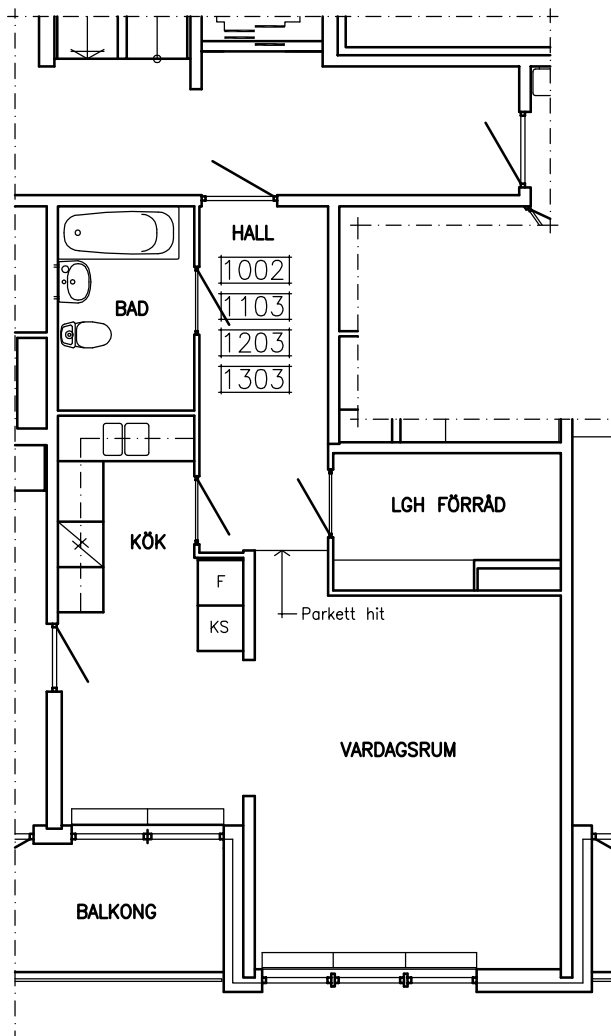

BYGGKONSULT
Lars Nylén
 Danielslundsgatan 37
 262 65 Ängelholm
 Tel 0431 41 45 60
 Mobil 070 88 50262

UPPLYSNINGAR

RITAD AV
 Lars Nylén

Ängelholm 2015-11-16

REV	ANT	REVIDERINGEN AVSER	SIGN	DATUM
-----	-----	--------------------	------	-------

Örkelljunga Bostäder AB
Tre Kronor 14
 Örkelljunga kommun

Lägenhet 1002 1103 1203 1303



SKALA 1:100

PROJEKT

RITNINGSNUMMER

REV

A13

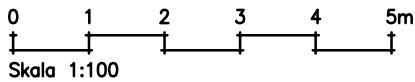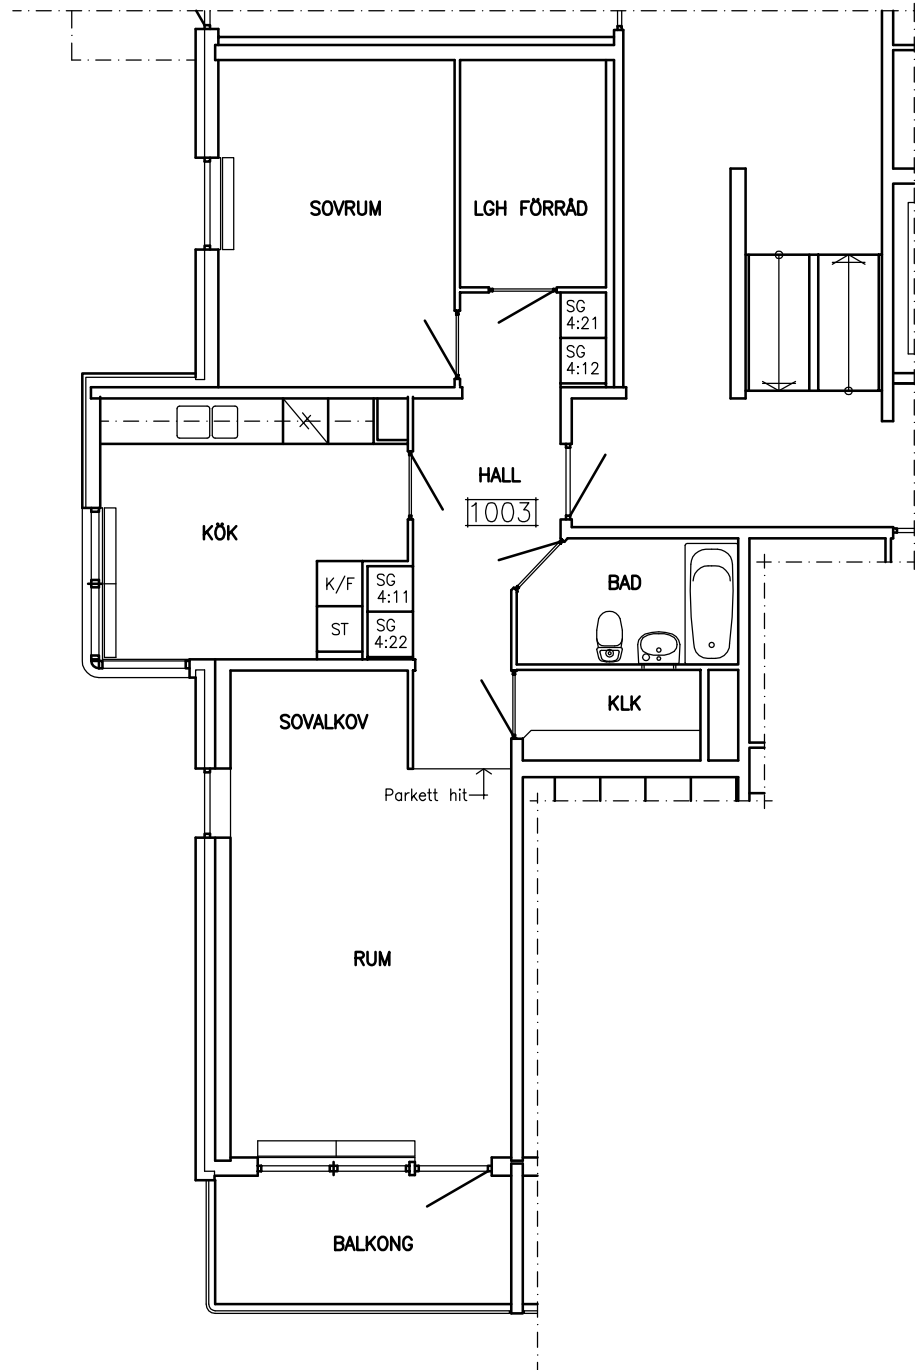

BYGGKONSULT
Lars Nylén
 Danielslundsgatan 37
 262 65 Ängelholm
 Tel 0431 41 45 60
 Mobil 070 88 50262

UPPLYSNINGAR

RITAD AV
 Lars Nylén

Ängelholm 2015-11-16



REV	ANT	REVIDERINGEN AVSER	SIGN	DATUM
-----	-----	--------------------	------	-------

Örkelljunga Bostäder AB
Tre Kronor 14
 Örkelljunga kommun

Lägenhet 1003

SKALA 1:100

PROJEKT	RITNINGSNUMMER	REV
	A14	

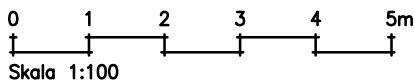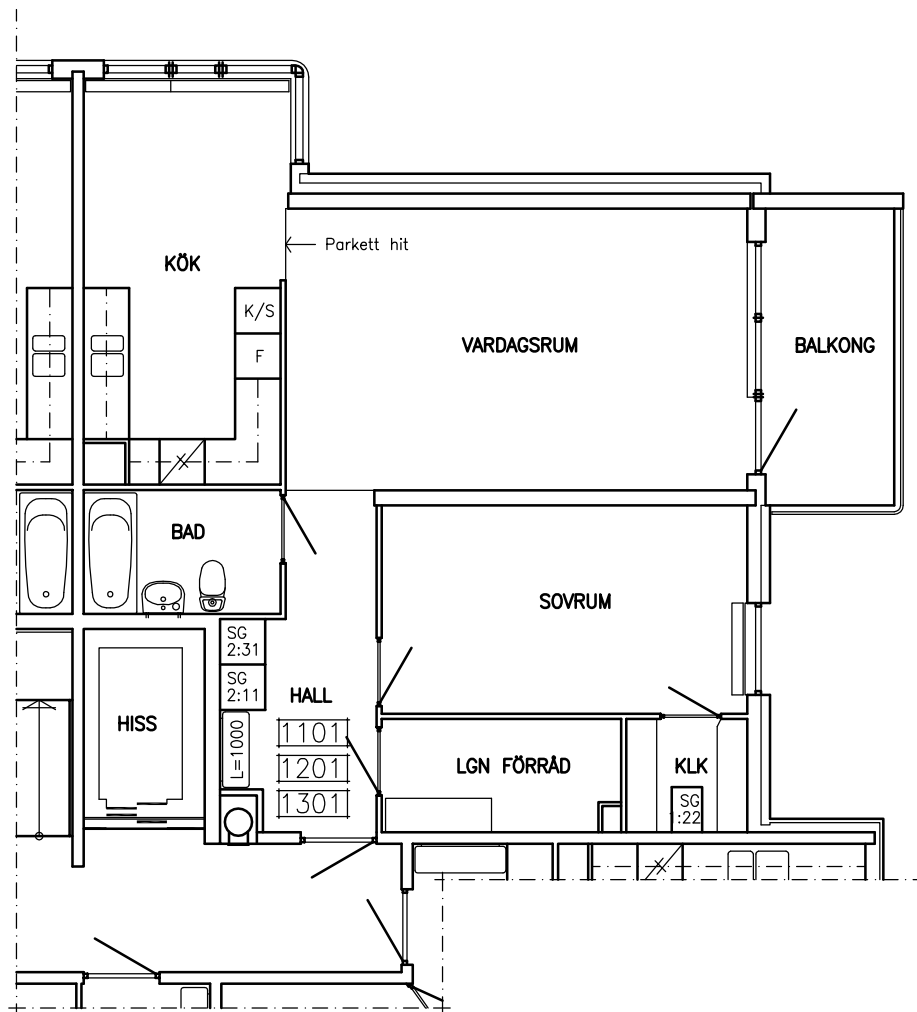

BYGGKONSULT
Lars Nylén
 Danielslundsgatan 37
 262 65 Ängelholm
 Tel 0431 41 45 60
 Mobil 070 88 50262

UPPLYSNINGAR

RITAD AV
 Lars Nylén

Ängelholm 2015-11-16

REV	ANT	REVIDERINGEN AVSER	SIGN	DATUM
-----	-----	--------------------	------	-------

Örkelljunga Bostäder AB
Tre Kronor 14
 Örkelljunga kommun

Lägenhet 1101 1201 1301



SKALA 1:100

PROJEKT

RITNINGSNUMMER

REV

A15

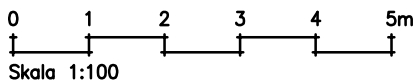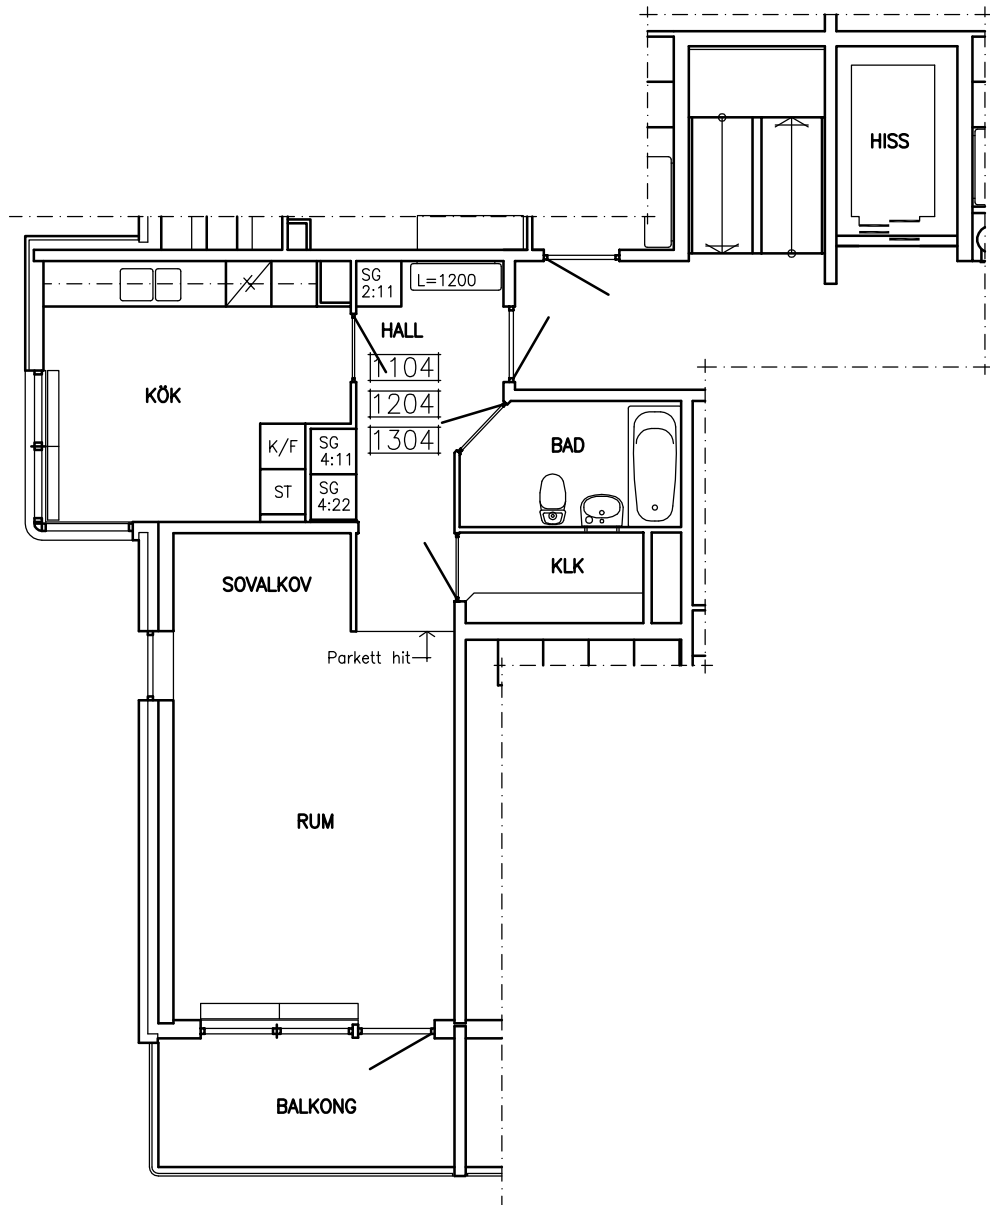

BYGGKONSULT
Lars Nylén
 Danielslundsgatan 37
 262 65 Ängelholm
 Tel 0431 41 45 60
 Mobil 070 88 50262

UPPLYSNINGAR

RITAD AV
 Lars Nylén

Ängelholm 2015-11-16



REV	ANT	REVIDERINGEN AVSER	SIGN	DATUM
-----	-----	--------------------	------	-------

Örkelljunga Bostäder AB
Tre Kronor 14
 Örkelljunga kommun

Lägenhet 1104 1204 1304

SKALA 1:100

PROJEKT	RITNINGNUMMER	REV
	A16	

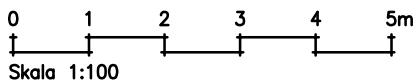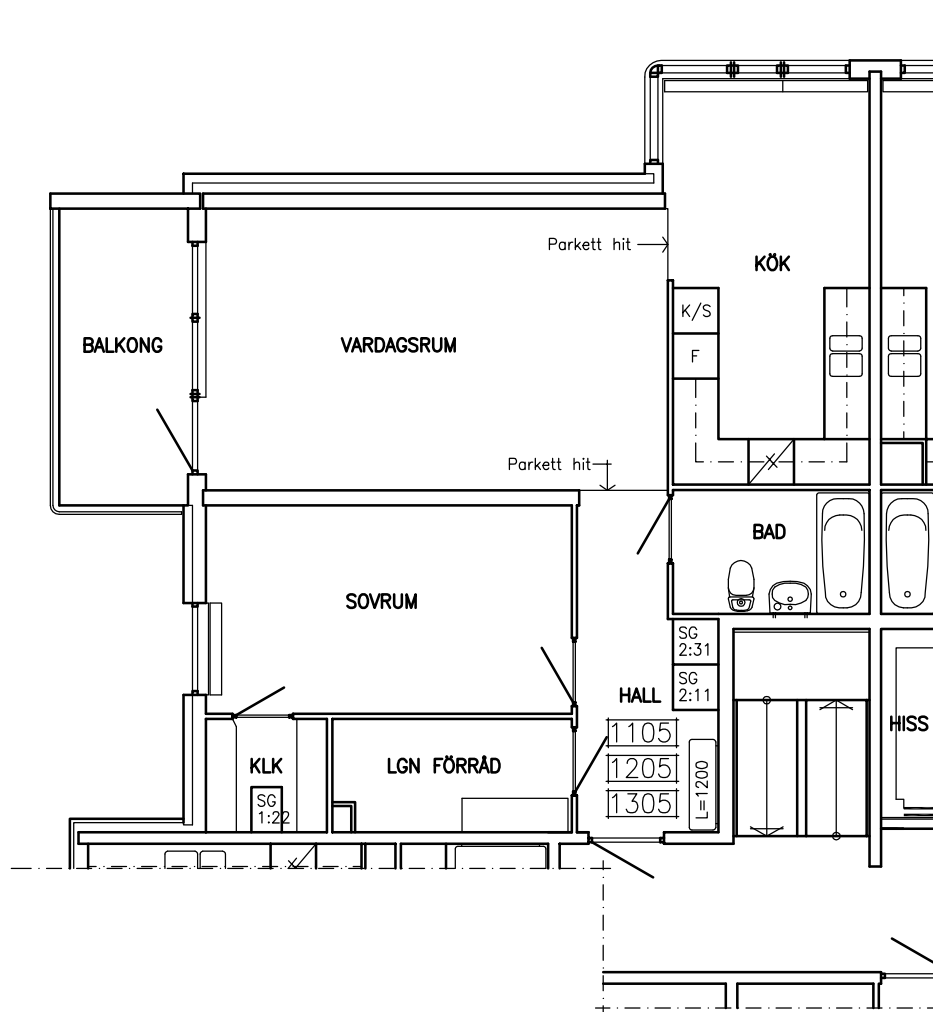

BYGGKONSULT
Lars Nylén
Danielslundsgatan 37
262 65 Ängelholm
Tel 0431 41 45 60
Mobil 070 88 50262

UPPLYSNINGAR

RITAD AV
Lars Nylén

Ängelholm 2015-11-16

REV	ANT	REVIDERINGEN AVSER	SIGN	DATUM
-----	-----	--------------------	------	-------

Örkelljunga Bostäder AB
Tre Kronor 14
Örkelljunga kommun

Lägenhet 1105 1205 1305

SKALA 1:100

PROJEKT

RITNINGNUMMER

REV

A17